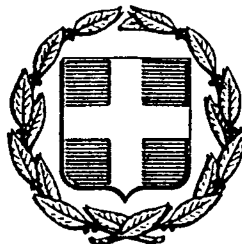


ΕΦΗΜΕΡΙΣ ΤΗΣ ΚΥΒΕΡΝΗΣΕΩΣ
ΤΗΣ ΕΛΛΗΝΙΚΗΣ ΔΗΜΟΚΡΑΤΙΑΣ

ΕΝ ΑΘΗΝΑΙΣ ΤΗ 12 ΔΕΚΕΜΒΡΙΟΥ 1977 | ΤΕΥΧΟΣ ΤΕΤΑΡΤΟΝ | ΑΡΙΘΜΟΣ ΦΥΛΛΟΥ 534

ΠΕΡΙΕΧΟΜΕΝΑ

ΑΠΑΛΛΟΤΡΙΩΣΕΙΣ

ΑΠΟΦΑΣΕΙΣ

Αριθ. 6862 (1)

Περί κηρύξεως ως αναδασωτέας της θέσεως Διπόταμα περιφερείας Κοινότητας Βρεσθένων Επαρχίας Λακεδαίμονος Νομού Λακωνίας.

Ο ΝΟΜΑΡΧΗΣ ΛΑΚΩΝΙΑΣ

Έχοντας υπόψη:

1. Τις 88854/7483/Ε. 104/1.10.75, 114812/2946/Ε. 154/24.12.75, 10582/539/13.2.76, 215696/1451/9.5.1977, 217606/1610/13.6.77 και 221479/2202/4.7.77 διαταγές του Υπουργείου Γεωργίας «Κήρυξη αναδασωτέων καιομένων εκτάσεων».

2. Τις διατάξεις των άρθρων 24 και 117 του Συντάγματος.

3. Τη 2/29.7.1977 γνωμοδότηση του Γνωμοδοτικού Συμβουλίου Δασών της Ν. Λακωνίας.

4. Την 6/28.7.77 γνωμοδότηση της Φιλοδασικής Επιτροπής Μολάων.

5. Τις διατάξεις των άρθρων 188—191 του Ν.Δ. 86/1969 «περί Δασικού Κώδικος», αποφασίζουμε:

Κηρύσσουμε ως αναδασωτέα τη δασική έκταση που βρίσκεται στη θέση Διπόταμα περιφέρειας Κοινότητας Βρεσθένων Επαρχίας Λακεδαίμονος Νομού Λακωνίας, έχει έκταση επτακόσια (700) στρέμματα και καταστράφηκε ολοσχερώς από την πυρκαγιά που έγινε στις 30 Μαρτίου 1977.

Η έκταση φαίνεται στο συνημμένο τοπογραφικό διάγραμμα με κλίμακα 1:2000 το οποίο αποτελεί αναπόσπαστο τμήμα της αποφάσεως αυτής και ορίζεται:


Ανατολικά: Δημόσια δασική έκταση.
Δυτικά: Δημόσια δασική έκταση.
Βόρεια: Δημόσια δασική έκταση.
Νότια: Δημόσια δασική έκταση.

Από την αναδάσωση εξαιρούνται οι αγροί, που υπάρχουν μέσα στην καμμένη έκταση, ιδιοκτησίας κατοίκων Βρεσθένων.

Η απόφαση αυτή μαζί με το τοπογραφικό διάγραμμα να δημοσιευθεί στην Εφημερίδα της Κυβερνήσεως.


Σπάρτη, 10 Σεπτεμβρίου 1977

Ο Νομάρχης
ΒΑΣ. ΜΑΝΤΖΩΡΗΣ

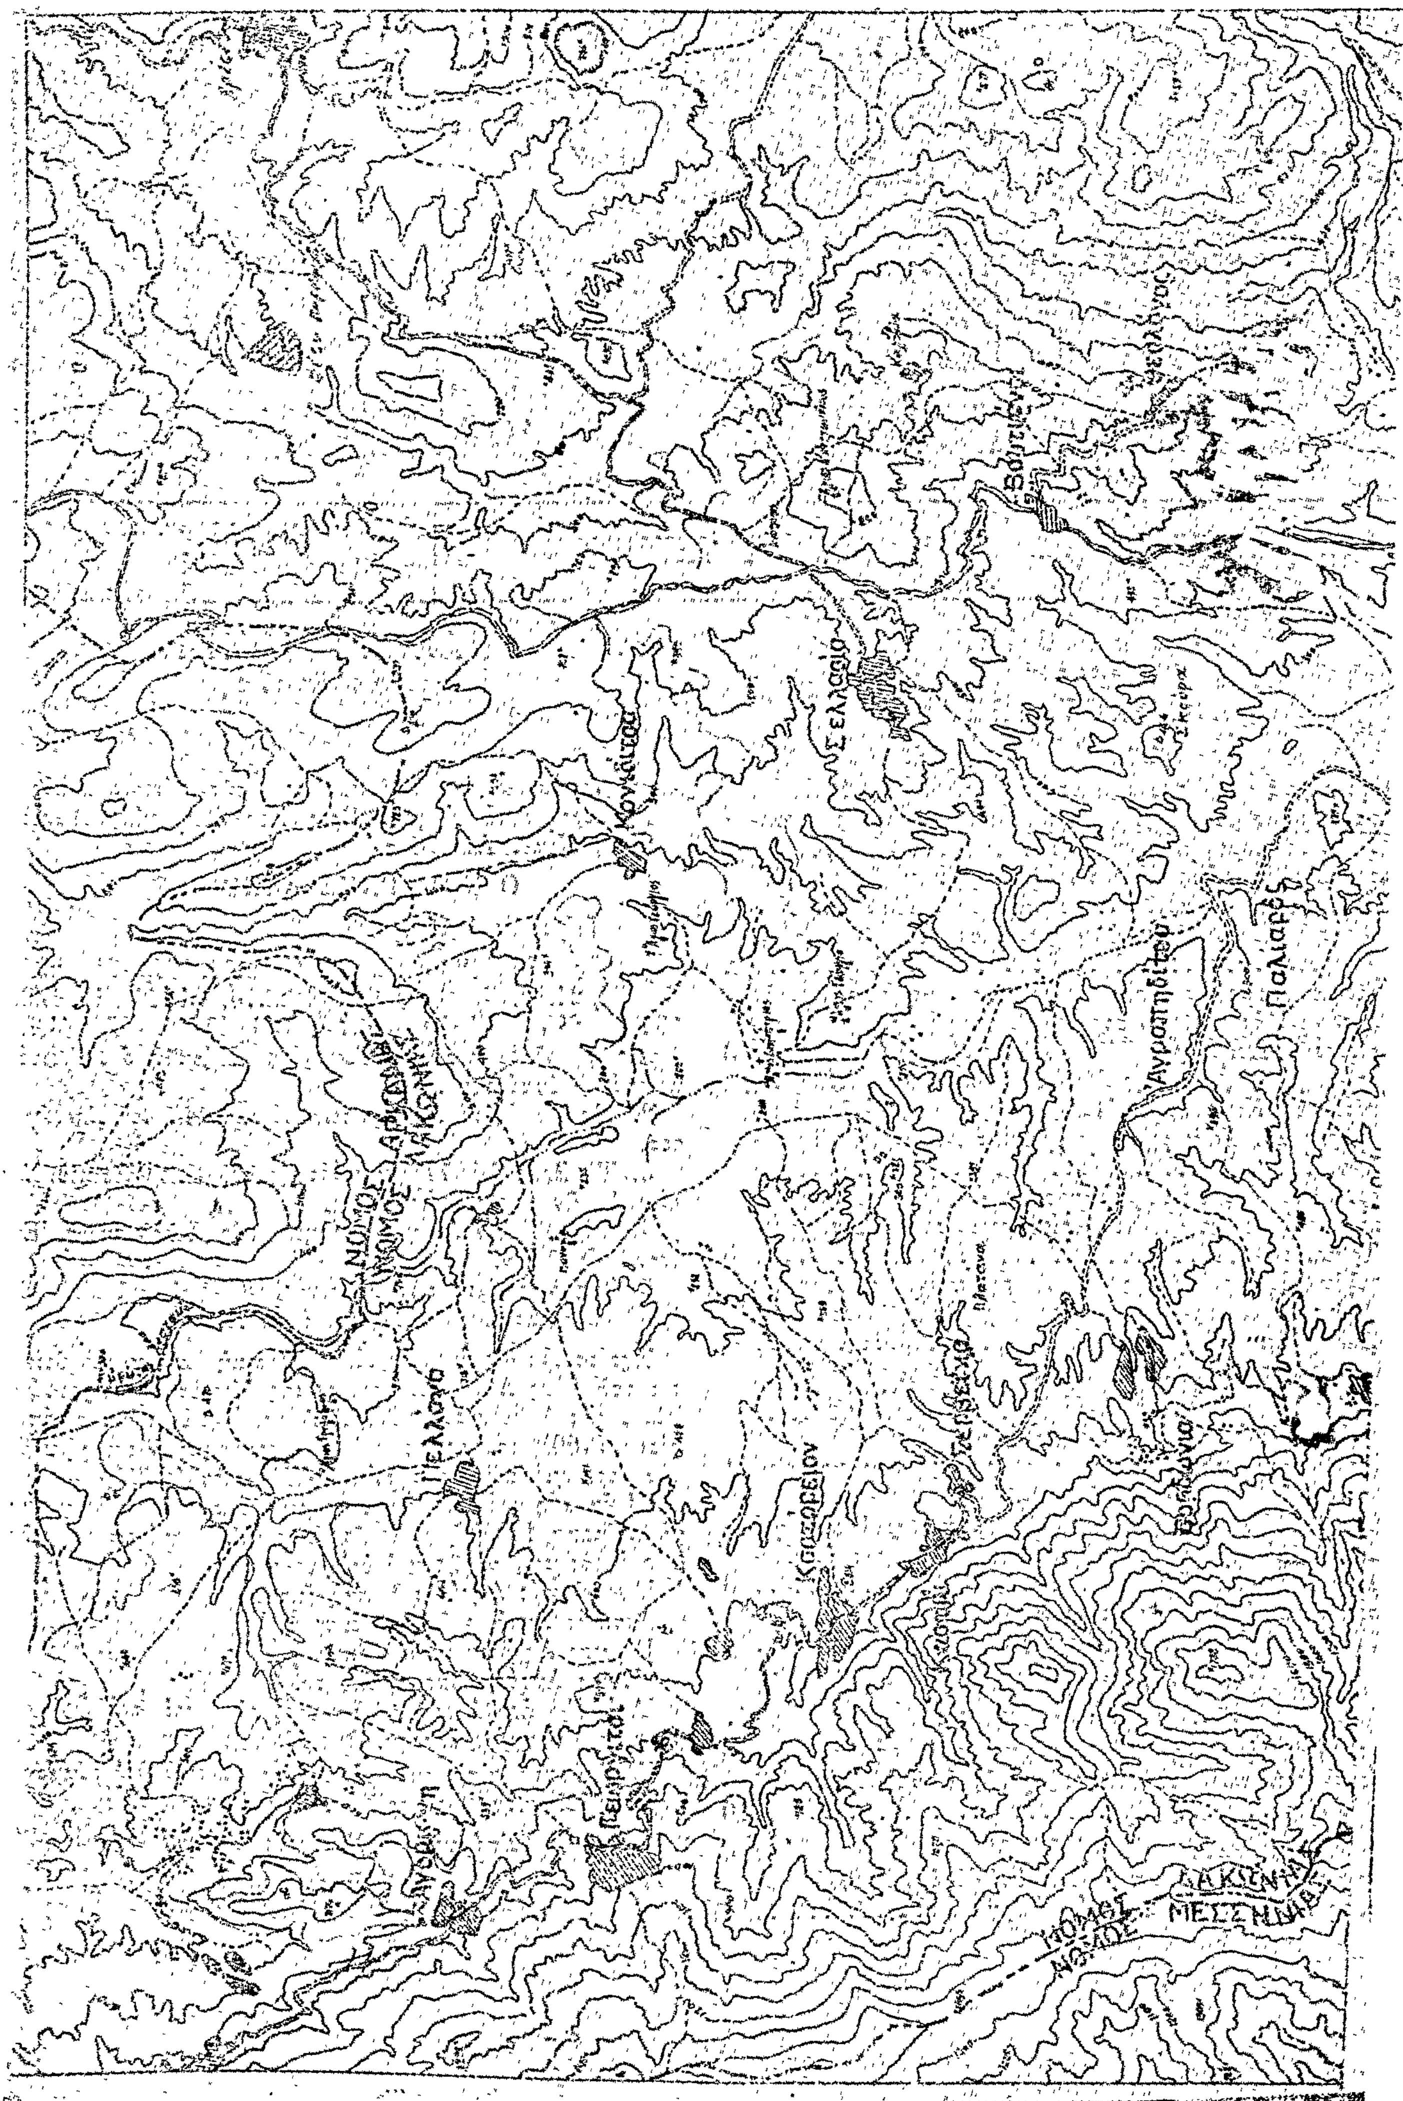
ΝΟΜΟΣ ΑΡΚΑΔΙΑΣ
ΝΟΜΟΣ ΛΑΚΩΝΙΑΣ
Σελλασία
Πελλάνα
Καστόρειον
ΝΟΜΟΣ ΛΑΚΩΝΙΑΣ
ΝΟΜΟΣ ΜΕΣΣΗΝΙΑΣ

ΤΟΠΟΓΡΑΦΙΚΟ ΔΙΑΓΡΑΜΜΑ


Καταστραφείσης μὲ πυρκαϊὰ Δασικῆς ἐκτάσεως
στὴ θέση Διπόταμα περιφέρειας Βρεσθένων
Κλῖμαξ 1:20000 Ε (ΑΒΓΔΕΖΗΑ) = 700 στρ.
Ανήκει στὴν ...... 16862/10-9-77 ἀπόφαση
κ. Νομάρχου Λακωνίας

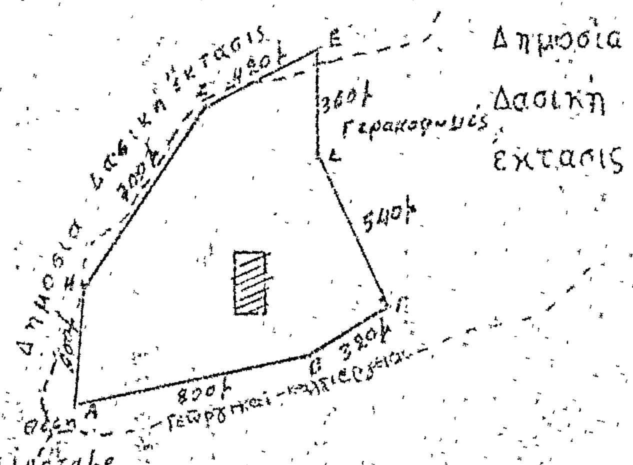

ΥΠΟΜΝΗΜΑ


Όρια καείσης ἐκτάσεως
Ρέμα
Δασικὴ ἔκταση
Καλλιέργειαι

ΕΘΕΩΡΗΘΗ
10-9-77
Ο Νομάρχης

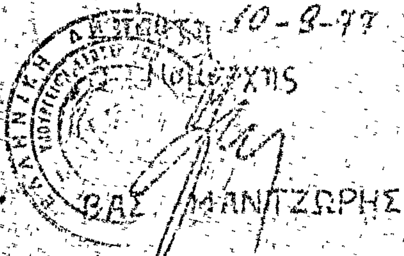

ΒΑΣ. ΜΑΝΤΖΩΡΗΣ

Σπάρτη 30-6-77
Ο Δασάρχης

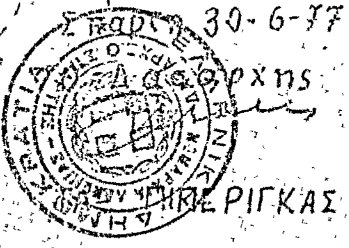

...ΡΙΓΚΑΣ

Σπάρτη 30-6-77
Ο Δασολόγος

Κ. ΓΙΑΝΝΑΚΟΠΟΥΛΟΣ

Ἀριθ. ΓΕ/7696 (2)

Περὶ κηρύξεως ὡς ἀναδασωτέας καμμένης δασικῆς ἐκτάσεως πού βρίσκεται στὴ δασικὴ θέση «Μαλάκη Χωράφια» τοῦ ἰδιωτικοῦ δάσους Καστανέας (Νότιο) Ν. Πιερίας.

Ο ΝΟΜΑΡΧΗΣ ΠΙΕΡΙΑΣ

Ἔχοντας ὑπόψη:

1. Τὶς διατάξεις τῶν ἄρθρων 24 παρ. 1 καὶ 117 παρ. 3 τοῦ Συντάγματος τῆς 9 Ἰουνίου 1975.

2. Τὶς διατάξεις τοῦ Ν. 3200/1955 «περὶ Διοικητικῆς ἀποκεντρώσεως», ὡς καὶ τὶς διατάξεις τοῦ Ν.Δ. 532/1970 «περὶ συμπληρώσεως τῶν διατάξεων τοῦ Νόμου περὶ Διοικητικῆς ἀποκεντρώσεως».

3. Τὶς διατάξεις τοῦ ἄρθρου 191 τοῦ Ν.Δ. 68/1969 «περὶ Δασικοῦ Κώδικος».

4. Τὰ ἔγγραφα τοῦ Ὑπουργ. Γεωργίας 88854/7483/ἐγκ. 104/1975, 114812/2946/ἐγκ.154/1975, 10582/539/1976, 215696/1451/1977 καὶ 217606/1610/1977 σύμφωνα μὲ τὰ ὁποῖα γιὰ τὴν ἐφαρμογὴ τῶν ἀνωτέρω ἄρθρων τοῦ Συντάγματος θὰ κηρύσσωνται ἀναδασωτέες ὑποχρεωτικὰ καὶ χωρὶς ἐξαίρεση ὅλες οἱ δασικὲς ἐκτάσεις καὶ τὰ δάση ποὺ καίγονται (ἄρθρο 1 παρ. 1, 2 καὶ 3 τοῦ Ν.Δ. 86/1969).


5. Τὸ ὅτι πυρκαγιὰ ποὺ ἔγινε στὶς 16 Σεπτεμβρίου 1977 ἔκαψε τελικῶς πρεμνοφυὲς δάσος δρυὸς ἐκτάσεως 300 στρέμματα τοῦ ἰδιωτικοῦ δάσους Καστανέας (Νότιο), ἀποφασίζουμε:

Κηρύσσουμε ἀναδασωτέα τὴν ἔκταση τῶν 300 στρεμμάτων τοῦ ἰδιωτικοῦ δάσους Καστανέας (Νότιο), ποὺ κάηκε στὴ δασικὴ θέση «Μαλάκη Χωράφια» συστάδα 7γ καὶ ἀπεικονίζεται στὸ ἀπὸ 19.9.1977 θεωρημένο ἀπὸ τὴ Δ/νση Δασῶν Πιερίας σχεδιάγραμμα γιὰ τὴν ἀναδημιουργία τοῦ δάσους, σύμφωνα μὲ τὸ ἄρθρο 117 παρ. 3 τοῦ Συντάγματος τῆς 9 Ἰουνίου 1975.

Ἡ ἀπόφαση αὐτὴ τίθεται σ' ἐφαρμογὴ ἀπὸ τὴν ἡμέρα τῆς δημοσιεύσεώς της στὴν Ἐφημερίδα τῆς Κυβερνήσεως.

Κατερίνη, 20 Σεπτεμβρίου 1977

Ὁ Νομάρχης
ΝΙΚ. ΚΑΤΑΚΑΛΙΔΗΣ

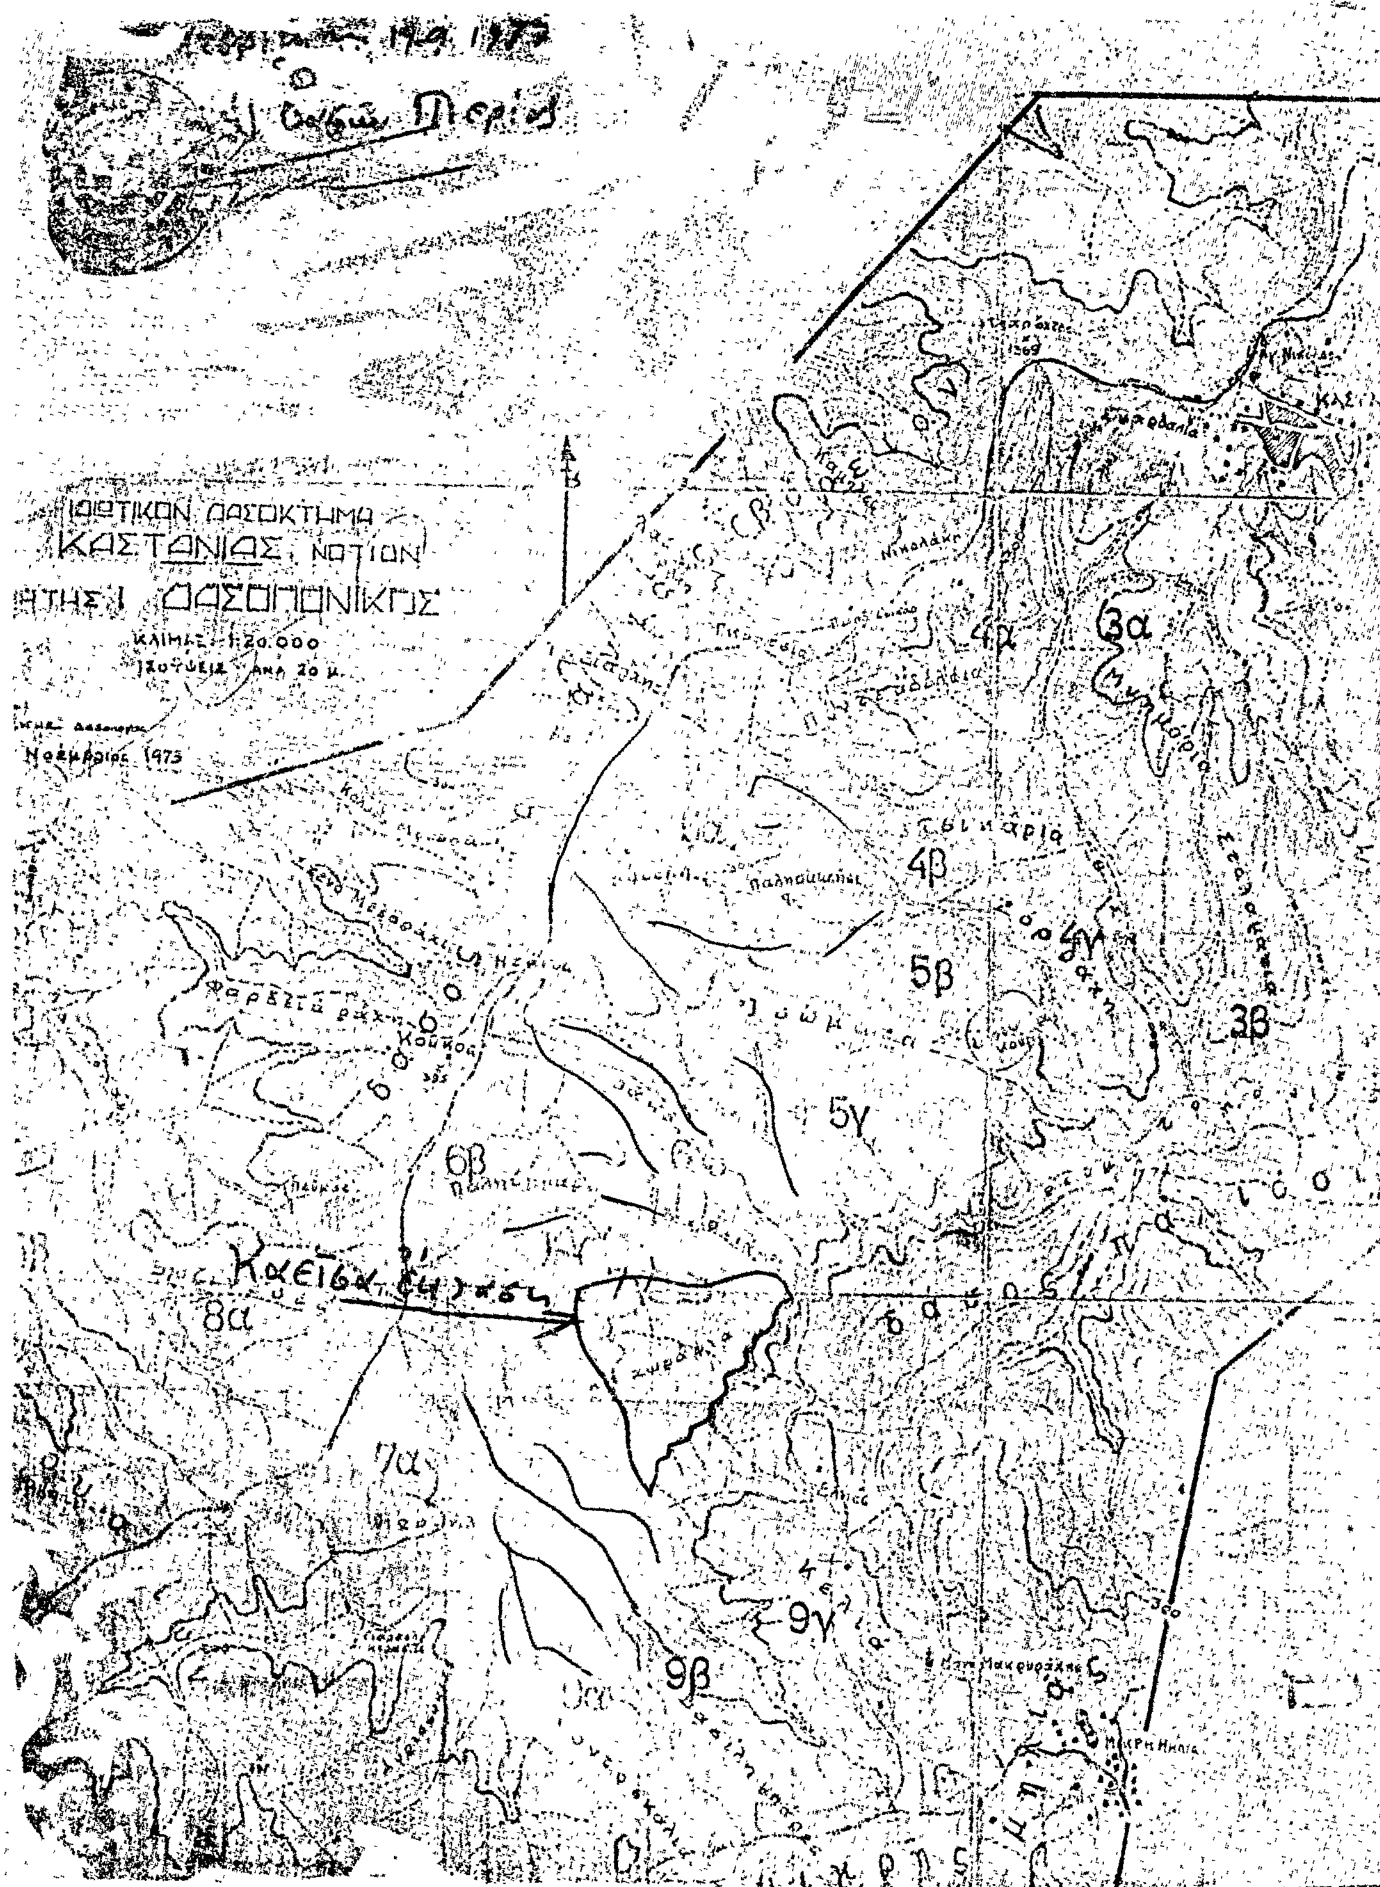
ΙΔΙΩΤΙΚΟΝ ΔΑΣΟΚΤΗΜΑ
ΚΑΣΤΑΝΙΑΣ, ΝΟΤΙΟΝ
ΗΤΗΣ Ι ΔΑΣΟΠΟΝΙΚΟΣ
ΚΛΙΜΑΞ 1:20.000
Ισοϋψείς ανά 20 μ.
Νοέμβριος 1973
3α
3β
4α
4β
5β
5γ
6β
7α
8α
9β
9γ
Καστανιά
Μαυρορέμα
Σκουπανίδα
Καμένα
Νικολάκη
Παπαναστάσης

'Αριθ. 42216 (3)

Περὶ κηρύξεως ὡς ἀναδασωτέας διακατεχομένης δασικῆς ἐκτάσεως ἐμβαδοῦ 15 στρεμμάτων κειμένης εἰς τὴν περιφέρειαν Κοινότητος Ἑλενῶν Ν. Ρεθύμνης.

Ο ΝΟΜΑΡΧΗΣ ΡΕΘΥΜΝΗΣ

Ἔχοντες ὑπ' ὄψει:

1. Τὰς διατάξεις τοῦ Νόμου 3200/55 «περὶ Διοικητικῆς Ἀποκεντρώσεως», ἐν συνδυασμῷ πρὸς τὰς τοιαύτας τοῦ Ν.Δ. 532/70 «περὶ συμπληρώσεως τῶν διατάξεων «περὶ Διοικητικῆς Ἀποκεντρώσεως» καὶ ὁμοίας τοῦ Β.Δ. 709/70 «περὶ καθορισμοῦ τῶν διατηρουμένων ὑπὲρ τοῦ Ὑπουργ. Γεωργίας κλπ. ἁρμοδιοτήτων».

2. Τὰς διατάξεις τῶν ἄρθρων 24 καὶ 117 τοῦ ἐν ἰσχύι Συντάγματος τῆς Χώρας.

3. Τὰς διατάξεις τῶν ἄρθρων 188 καὶ 191 τοῦ Ν.Δ. 86/1969 «περὶ Δασικοῦ Κώδικος».

4. Τὸ ἄρθρον 19 παρ. 2 τοῦ Ν. 248/1976 «περὶ φύλλου καταγραφῆς Μητρώου ἰδιοκτησίας καὶ ὁριοθεσίας τῶν δασικῶν ἐκτάσεων καὶ προστασίας τῶν δημοσίων δασικῶν ἐκτάσεων .

5. Τὰς ὑπ' ἀριθ. α) 5684/499/έγκ. 48/11.2.71 διαταγὴν τοῦ Ὑπουργ. Γεωργίας «περὶ προϋποθέσεων καὶ διαδικασίας κηρύξεως ἐκτάσεων ὡς ἀναδασωτέων καὶ ἄρσεως ἀναδασώσεως, β) 88854/7483/έγκ. 104/1.10.75 καὶ 114812/2946/έγκ. 154/24.12.75 διαταγὰς τοῦ Ὑπουργ. Γεωργίας «περὶ ἐφαρμογῆς διατάξεων ἀφορωσῶν ἀναδασωτέας ἐκτάσεις, γ) 10582/539/13.2.76 διευκρινιστικὴν διαταγὴν τοῦ Ὑπουργ. Γεωργίας, δ) 215696/1451/9.5.77 καὶ 217606/1610/13.6.77 διαταγὰς τοῦ Ὑπουργ. Γεωργίας «περὶ κηρύξεως καιομένων δασικῶν ἐκτάσεων ὡς ἀναδασωτέων».

6. Τὸ γεγονὸς ὅτι τὴν 29.7.77 ἐξερράγη πυρκαϊὰ μὲ ἀποτέλεσμα νὰ ἀποψιλωθῇ δασικὴ ἔκτασις ἐμβαδοῦ 15 στρεμμάτων κειμένη εἰς θέσιν «Δάφνη» περιοχῆς Κοινότητος Ἑλενῶν ἐπαρχίας Ἀμαρίου Ν. Ρεθύμνης, ἀποφασίζομεν:

Κηρύσσομεν ὡς ἀναδασωτέαν τὴν διακατεχομένην ὑπὸ διαφόρων κατοίκων χωρίων Ἑλενῶν καὶ Μεσσονησίων τῆς Κοινότητος Ἑλενῶν Ν. Ρεθύμνης δασικὴν ἔκτασιν ἐμβαδοῦ 15 στρεμμάτων κειμένης εἰς τὴν θέσιν Δάφνη περιοχῆς χωρίων Ἑλενῶν καὶ Μεσονησίων τῆς Κοινότητος Ἑλενῶν Ν. Ρεθύμνης, ἥτις ἐκαλύπτετο ὑπὸ Ἀστοιβίδας καὶ κατεστράφη ὁλοσχερῶς κατὰ τὴν ἐπισυμβᾶσαν πυρκαϊὰν τὴν 20 Ἰουλίου 1977, ἐπὶ σκοπῷ ἐπανεγκαταστάσεως τῆς ὑπαρχούσης βλαστήσεως, διὰ προστατευτικούς, αἰσθητικούς, ὑγιεινοὺς καὶ ἐξωραϊστικοὺς λόγους.

Ἡ ἐν λόγῳ ἔκτασις ἐμφαίνεται εἰς τὸ συνημμένον σχεδιάγραμμα τῆς Δ/νσεως Δασῶν Ρεθύμνης ὅπερ ἀποτελεῖ ἀναπόσπαστον μέρος τῆς παρούσης καὶ ὁρίζεται ὡς ἑξῆς:

Ἀνατολικῶς: Δασικὴ ἔκτασις (βοσκότοπος) διακατεχομένη ὑπὸ διαφόρων κατοίκων Κοινότητος Ἑλενῶν.

Δυτικῶς: Δασικὴ ἔκτασις διακατεχομένη ὑπὸ διαφόρων κατοίκων Κοινότητος Ἑλενῶν.


Βορείως: Δασικὴ ἔκτασις (βοσκότοπος) διακατεχομένη ὑπὸ διαφόρων κατοίκων Κοινότητος Ἑλενῶν.

Νοτίως: Δασικὴ ἔκτασις (βοσκότοπος) διακατεχομένη ὑπὸ διαφόρων κατοίκων Ἑλενῶν καὶ Μεσονησίων.

Ἡ παροῦσα δημοσιευθήτω διὰ τῆς Ἐφημερίδος τῆς Κυβερνήσεως.

Ἐν Ρεθύμνῳ τῇ 8 Σεπτεμβρίου 1977

Ὁ Νομάρχης
ΑΘΑΝ. ΣΠΥΡΟΠΟΥΛΟΣ

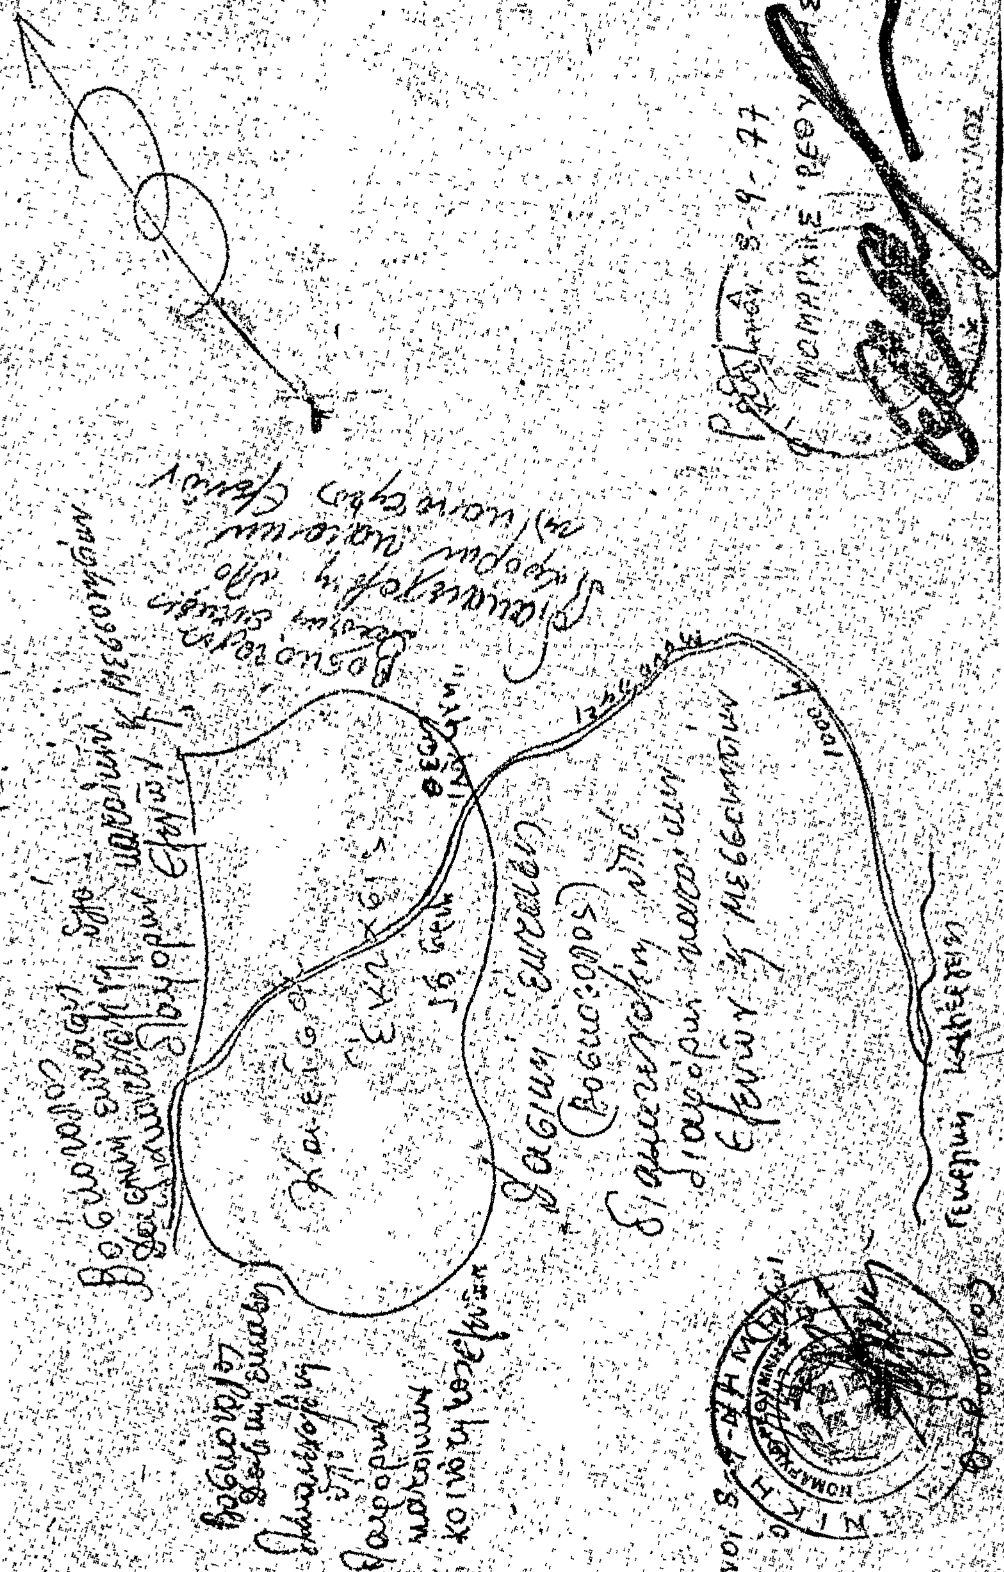
ΣΧΕΔΙΑΓΡΑΜΜΑ

Ἀριθ. Δβ12/2492 (4)

Περὶ κηρύξεως δασικῆς ἐκτάσεως ὡς ἀναδασωτέας εἰς περιοχὰς Κοινοτήτων Παλαιοπύργου, Ζηλευτῆς, Χρυσαυγῆς καὶ Ταξιαρχῶν περιφέρειας Δασαρχείου Τρικάλων.

Ο ΝΟΜΑΡΧΗΣ ΤΡΙΚΑΛΩΝ

Ἔχοντες ὑπ' ὄψει:

1. Τὰς διατάξεις τοῦ ἄρθρου 177 παράγρ. 3 τοῦ Συντάγματος τῆς Χώρας κατὰ τὰς ὁποίας, Δημόσια ἢ ἰδιωτικὰ Δάση ἢ δασικαὶ ἐκτάσεις καταστραφεῖσαι ἢ καταστρεφόμεναι ἐκ πυρκαϊᾶς ἢ ἄλλως πως ἀποψιλωθεῖσαι ἢ ἀποψιλούμεναι δὲν ἀποβάλουν ἐκ τοῦ λόγου τούτου τὸν ὃν ἐκέκτηντο πρὸ τῆς καταστροφῆς των χαρακτῆρα καὶ κηρύσσονται ὑποχρεωτικῶς ἀναδασωτέαι.

2. Τὰς διατάξεις τῶν ἄρθρων 188 καὶ 191 τοῦ Ν.Δ. 86/1969 «περὶ Δασικοῦ Κώδικος».

3. Τὰς διατάξεις τοῦ Ν. 3200/1955 «περὶ Διοικητικῆς ἀποκεντρώσεως ἐν συνδυασμῷ καὶ πρὸς τὰς διατάξεις τοῦ Ν.Δ. 532/1970 «περὶ συμπληρώσεως τῶν διατάξεων περὶ Διοικητικῆς ἀποκεντρώσεως», ὡς καὶ τὰ Β.Δ. 709/1970 καὶ 192/1972 «περὶ καθορισμοῦ ἁρμοδιοτήτων κλπ.».

4. Τὰς ὑπ' ἀριθ. 88854/7483/ἐγκ. 104/1.10.1975, 114812/2946/ἐγκ. 154/24.12.1975, 10582/539/13.2.1976, 215696/1415/9.5.1977 σχετικὰς γενικὰς διαταγὰς τοῦ Ὑπουργείου Γεωργίας περὶ τοῦ ἐν θέματι ἀντικειμένου.


5. Τὴν ὑπ' ἀριθ. 7095/9.9.1977 ἀναφορὰν τοῦ Δασαρχείου Τρικάλων, διὰ τῆς ὁποίας προτείνεται ἡ κήρυξις ὡς ἀναδασωτέας τῆς δασικῆς ἐκτάσεως ἐξ 8.500 στρεμμάτων λόγῳ πυρκαϊᾶς, ἥτις ἔλαβεν χώραν κατὰ τὸν μῆνα Αὔγουστον τοῦ τρέχοντος ἔτους καὶ ἡ ὁποία ἐμπίπτει ἐντὸς τῆς περιοχῆς τῶν Κοινοτήτων Παλαιοπύργου, Ζηλευτῆς, Χρυσαυγῆς καὶ Ταξιαρχῶν Τρικάλων ὡς καὶ τὸ ὑπ' ἀριθ. 7/10 Σεπτεμβρίου 1977 πρακτικὸν τοῦ Συμβουλίου Δασῶν τοῦ Νομοῦ Τρικάλων (γνωμάτευσις V), ἀποφασίζομεν:

Κηρύσσομεν, ὡς ἀναδασωτέαν, τὴν δασικὴν ἔκτασιν 8.500 στρεμμάτων εἰς γενικὰς θέσεις «Πάτωμα», «Τσιμούλα», «Μαγούλα», «Μπάρδα», «Ζωνάρι», «Φιλίκι», «Πύργος» τῶν Κοινοτικῶν περιοχῶν Παλαιοπύργου, Ζηλευτῆς, Χρυσαυγῆς καὶ Ταξιαρχῶν Τρικάλων ἡ ὁποία ἀπετεφρώθη κατὰ τὸν μῆνα Αὔγουστον τοῦ τρέχοντος ἔτους καὶ ὡς αὕτη εἰδικώτερον ἐμφαίνεται εἰς τὸ συνημμένον τῇ παρούσῃ τοπογραφικὸν διάγραμμα τοῦ Δασαρχείου Τρικάλων καὶ ὑπὸ στοιχεῖα ΑΒΓΔΕΖΗ ΘΙΚΛΜΝΞΟΠΡΣΤΥΑ ἐπὶ σκοπῷ ἀποκαταστάσεως δάσους ἐν αὐτῇ φυσικῶς ἢ τεχνητῶς.

Ἡ παροῦσα δημοσιευθήτω διὰ τῆς Ἐφημερίδος τῆς Κυβερνήσεως.

Ἐν Τρικάλοις τῇ 14 Σεπτεμβρίου 1977

Ὁ Νομάρχης
Γ. ΧΑΡΑΛΑΜΠΟΠΟΥΛΟΣ

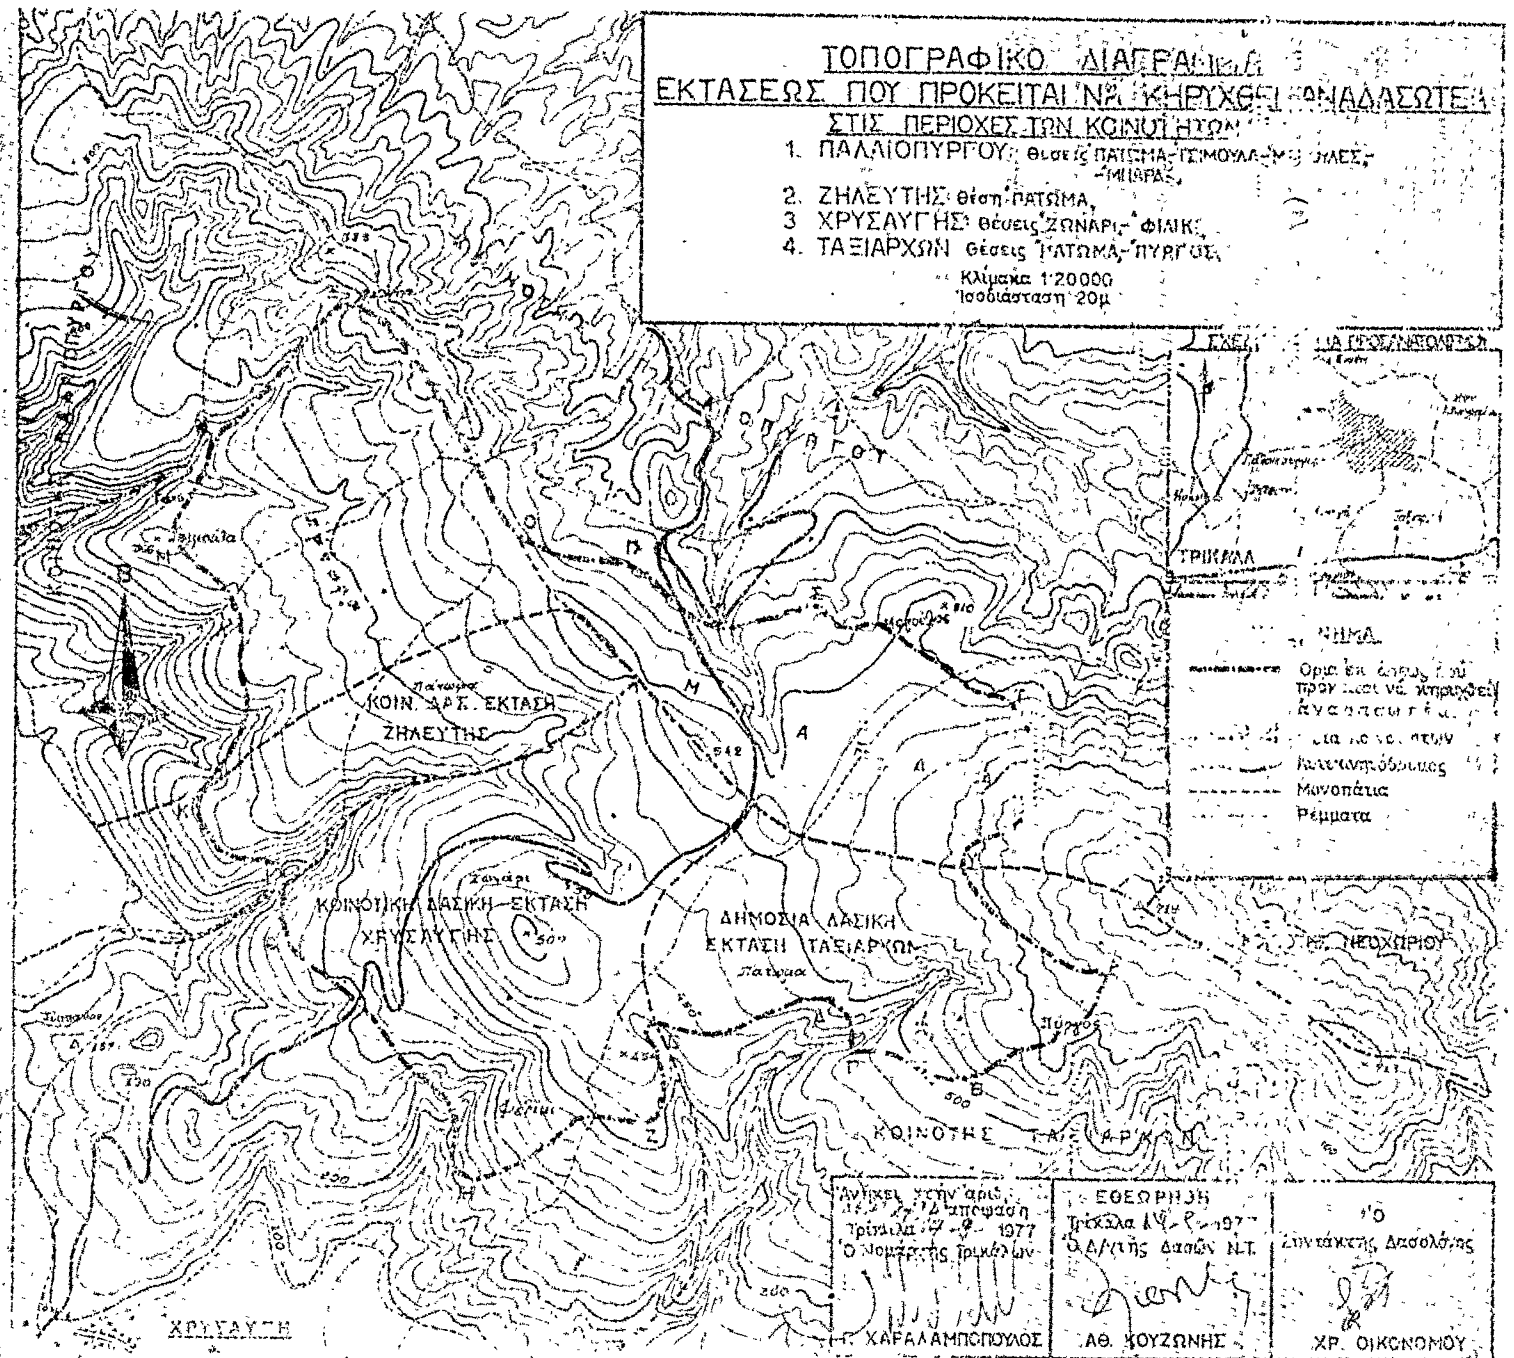
ΤΟΠΟΓΡΑΦΙΚΟ ΔΙΑΓΡΑΜΜΑ
ΕΚΤΑΣΕΩΣ ΠΟΥ ΠΡΟΚΕΙΤΑΙ ΝΑ ΚΗΡΥΧΘΕΙ ΑΝΑΔΑΣΩΤΕΑ
ΣΤΙΣ ΠΕΡΙΟΧΕΣ ΤΩΝ ΚΟΙΝΟΤΗΤΩΝ
1. ΠΑΛΑΙΟΠΥΡΓΟΥ
2. ΖΗΛΕΥΤΗΣ θέση ΠΑΤΩΜΑ,
3 ΧΡΥΣΑΥΓΗΣ θέσεις ΖΩΝΑΡΙ- ΦΙΛΙΚ,
4. ΤΑΞΙΑΡΧΩΝ θέσεις ΠΑΤΩΜΑ-ΠΥΡΓΟΣ,
Κλίμακα 1:20000
Ισοδιάσταση 20μ
ΤΡΙΚΑΛΑ
Μονοπάτια
Ρέμματα
ΚΟΙΝ. ΔΑΣ. ΕΚΤΑΣΗ
ΖΗΛΕΥΤΗΣ
ΚΟΙΝΟΤΙΚΗ ΔΑΣΙΚΗ ΕΚΤΑΣΗ
ΧΡΥΣΑΥΓΗΣ
ΔΗΜΟΣΙΑ ΔΑΣΙΚΗ
ΕΚΤΑΣΗ ΤΑΞΙΑΡΧΩΝ
ΝΕΟΧΩΡΙΟΥ
ΚΟΙΝΟΤΗΣ ΤΑΞΙΑΡΧΩΝ
ΧΡΥΣΑΥΓΗ
ΕΘΕΩΡΗΘΗ
Τρίκαλα
Ο Νομάρχης Τρικάλων
ΧΑΡΑΛΑΜΠΟΠΟΥΛΟΣ
Ο Δ/ντής Δασών Ν.Τ.
ΑΘ. ΚΟΥΖΩΝΗΣ
Ο Συντάκτης Δασολόγος
ΧΡ. ΟΙΚΟΝΟΜΟΥ

Ἀριθ. Δβ12/2493 (5)

Περὶ κηρύξεως δασικῆς ἐκτάσεως ὡς ἀναδασωτέας εἰς Κοινοτικὴν περιοχὴν Νεοχωρίου περιφερείας Δασαρχείου Τρικάλων.

Ο ΝΟΜΑΡΧΗΣ ΤΡΙΚΑΛΩΝ

Ἔχοντες ὑπ' ὄψει:

1. Τὰς διατάξεις τοῦ ἄρθρου 177 παρ. 3 τοῦ Συντάγματος κατὰ τὰς ὁποίας δημόσια ἢ ἰδιωτικὰ δάση ἢ δασικαὶ ἐκτάσεις καταστραφεῖσαι ἢ καταστρεφόμεναι ἐκ πυρκαϊᾶς ἢ ἄλλως πως ἀποψιλωθεῖσαι ἢ ἀποψιλούμεναι δὲν ἀποβάλλουν ἐκ τοῦ λόγου τούτου τὸν ὃν ἐκέκτηντο πρὸ τῆς καταστροφῆς των χαρακτῆρα καὶ κηρύσσονται ὑποχρεωτικῶς ἀναδασωτέαι.

2. Τὰς διατάξεις τῶν ἄρθρων 188 καὶ 191 τοῦ Ν.Δ. 86/1969 «περὶ Δασικοῦ Κώδικος».

3. Τὰς διατάξεις τοῦ Ν. 3200/1955 «περὶ Διοικητικῆς ἀποκεντρώσεως ἐν συνδυασμῷ καὶ πρὸς τὰς διατάξεις τοῦ Ν.Δ. 532/1970 «περὶ συμπληρώσεως τῶν διατάξεων περὶ Διοικητικῆς ἀποκεντρώσεως», ὡς καὶ τὰ Β.Δ. 709/70 καὶ 192/72 «περὶ καθορισμοῦ ἁρμοδιοτήτων κλπ.».

4. Τὰς ὑπ' ἀριθ. 88854/7483/ἐγκ. 104/1.10.75, 114812/3946/ἐγκ. 154/24.12.75, 10582/539/13.2.76, 215696/1415/9.5.77 σχετικὰς γενικὰς διαταγὰς τοῦ Ὑπουργείου Γεωργίας περὶ τοῦ ἐν θέματι ἀντικειμένου.

5. Τὴν ὑπ' ἀριθ. 7096/9.9.77 ἀναφορὰν τοῦ Δασαρχείου Τρικάλων διὰ τῆς ὁποίας προτείνεται ἡ κήρυξις ὡς ἀναδασωτέας τῆς δασικῆς ἐκτάσεως ἐκ 220 στρεμμάτων λόγῳ πυρκαϊᾶς, ἥτις ἔλαβε χώραν κατὰ τὸν μῆνα Αὔγουστον τοῦ τρέχοντος ἔτους καὶ ἡ ὁποία ἐμπίπτει ἐντὸς τῆς περιοχῆς τῆς Κοινότητος Νεοχωρίου Τρικάλων, ὡς καὶ τὸ ὑπ' ἀριθ. 7/10 Σεπτεμβρίου 1977 πρακτικὸν τοῦ Συμβουλίου Δασῶν τοῦ Νομοῦ Τρικάλων (γνωμάτευσις VI), ἀποφασίζομεν:

Κηρύσσομεν ὡς ἀναδασωτέαν τὴν δασικὴν ἔκτασιν 220 στρεμμάτων εἰς θέσιν «Κουλουβὴ ράχη» τῆς Κοινοτικῆς περιοχῆς Νεοχωρίου Τρικάλων, ἡ ὁποία ἀπετεφρώθη κατα τὸν μῆνα Αὔγουστον τοῦ τρέχοντος ἔτους καὶ ὡς αὕτη εἰδικώτερον ἐμφαίνεται εἰς τὸ συνημμένον τῇ παρούσῃ τοπογραφικὸν διάγραμμα τοῦ Δασαρχείου Τρικάλων καὶ ὑπὸ στοιχεῖα Α, Β, Γ, Δ, Ε, Ζ, Η, Θ, Ι, Κ, Λ, Μ, Α, ἐπὶ σκοπῷ ἀποκαταστάσεως δάσους ἐν αὐτῇ φυσικῶς ἢ τεχνητῶς.

Ἡ παροῦσα δημοσιευθήτω διὰ τῆς Ἐφημερίδος τῆς Κυβερνήσεως.

Ἐν Τρικάλοις τῇ 14 Σεπτεμβρίου 1977

Ὁ Νομάρχης
Γ. ΧΑΡΑΛΑΜΠΟΠΟΥΛΟΣ

ΤΟΠΟΓΡΑΦΙΚΟ ΔΙΑΓΡΑΜΜΑ ΕΚΤΑΣΕΩΣ ΠΟΥ ΠΡΟΚΕΙΤΑΙ ΝΑ ΚΗΡΥΧΘΕΙ ΑΝΑΔΑΣΩΤΕΑ

ΣΤΗ ΠΕΡΙΟΧΗ ΚΟΙΝΟΤΗΤΟΣ ΝΕΟΧΩΡΙΟΥ θέση ΚΟΥΛΟΒΗ-

Κλίμακα 1:20.000
Ισοδιάσταση 20

ΚΟΙΝΟΤΗΣ

500


500

ΚΟΙΝΟΤΗΣ

500

400

500

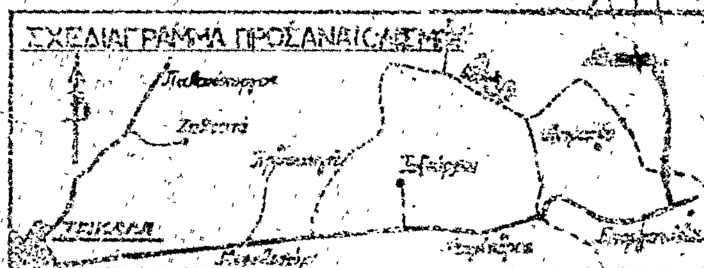

ΥΠΟΜΝΗΜΑ

Όρια εκτάσεως που πρόκειται να κηρυχθεί αναδασωτέα

Όρια Κοινοτήτων

Μονοπάτι

Ρέματα

Αντίγραφο από την αριθμ. ... απόφαση	ΕΘΕΩΡΗΘΗ	Ο
Τρίκαλα 14-9-1977	Τρίκαλα ...	...
Ο Νομάρχης Τρικάλων	Ο Δ/ντής Δασών ...	
Γ. ΧΑΡΑΛΑΜΠΟΠΟΥΛΟΣ	ΑΘ. ΚΟΥΖΟΝΗΣ	ΧΡ. ΟΙΚΟΝΟΜΟΥ

Ἀριθ. Δβ12/2487 (6)

Περὶ κηρύξεως δασικῆς ἐκτάσεως ὡς ἀναδασωτέας εἰς δημόσιον δάσος Μαλακασίου περιφερείας Δασαρχείου Καλαμπάκας Ν. Τρικάλων.

Ο ΝΟΜΑΡΧΗΣ ΤΡΙΚΑΛΩΝ

Ἔχοντες ὑπ' ὄψει:

1) Τὰς διατάξεις τοῦ ἄρθρου 177 παρ. 3 τοῦ Συντάγματος τῆς Χώρας κατὰ τὰς ὁποίας, δημόσια ἢ ἰδιωτικὰ δάση ἢ δασικαὶ ἐκτάσεις καταστραφεῖσαι ἢ καταστρεφόμεναι ἐκ πυρκαϊᾶς ἢ ἄλλως πως ἀποψιλωθεῖσαι ἢ ἀποψιλούμεναι δὲν ἀποβάλλουν ἐκ τοῦ λόγου τούτου τὸν ὃν ἐκέκτηντο πρὸ τῆς καταστροφῆς των χαρακτῆρα καὶ κηρύσσονται ὑποχρεωτικῶς ἀναδασωτέαι.

2) Τὰς διατάξεις τῶν ἄρθρων 188 καὶ 191 τοῦ Ν.Δ. 86/1969 «περὶ Δασικοῦ Κώδικος».

3) Τὰς διατάξεις τοῦ Ν. 3200/1955 «περὶ διοικητικῆς ἀποκεντρώσεως» ἐν συνδυασμῷ καὶ πρὸς τὰς διατάξεις τοῦ Ν.Δ. 532/1970 «περὶ συμπληρώσεως τῶν διατάξεων περὶ διοικητικῆς ἀποκεντρώσεως», ὡς καὶ τὰ Β. Δ/τα 709/1970 καὶ 192/1972 «περὶ καθορισμοῦ ἁρμοδιοτήτων κ.λπ.».

4) Τὰς ὑπ' ἀριθ. 88854/7483/ἐγκ. 104/1.10.1975, 114812/2946/ἐγκ. 154/24.12.1975, 10582/539/13.2.1976, 215696/1415/9.5.1977 σχετικὰς γενικὰς διαταγὰς τοῦ Ὑπουργείου Γεωργίας περὶ τοῦ ἐν θέματι ἀντικειμένου.

5) Τὴν ὑπ' ἀριθ. 8342/8.9.1977 ἀναφορὰν τοῦ Δασαρχείου Καλαμπάκας διὰ τῆς ὁποίας προτείνεται ἡ κήρυξις ὡς ἀναδασωτέας τῆς δασικῆς ἐκτάσεως ἐξ 6.30 στρεμμάτων λόγῳ πυρκαϊᾶς, ἥτις ἔλαβε χώραν κατὰ τὸν μῆνα Ἰούλιον τοῦ τρέχοντος ἔτους καὶ ἡ ὁποία ἐμπίπτει ἐντὸς τῆς περιοχῆς τῆς Κοινότητος Μαλακασίου Καλαμπάκας, ὡς καὶ τὸ ὑπ' ἀριθ. 7/10 Σεπτεμβρίου 1977 πρακτικὸν τοῦ Συμβουλίου Δασῶν τοῦ Νομοῦ Τρικάλων (γνωμάτευσις VII), ἀποφασίζομεν:

Κηρύσσομεν, ὡς ἀναδασωτέαν, τὴν δασικὴν ἔκτασιν 6.30 στρεμμάτων εἰς θέσιν «Βλάχος Κουκουρέλος» τῆς Κοινοτικῆς περιοχῆς Μαλακασίου Καλαμπάκας, ἡ ὁποία ἀπετεφρώθη κατὰ τὸν μῆνα Ἰούλιον, τοῦ τρέχοντος ἔτους καὶ ὡς αὕτη εἰδικώτερον ἐμφαίνεται εἰς τὸ συνημμένον τῇ παρούσῃ τοπογραφικὸν διάγραμμα τῆς Διευθύνσεως Δασῶν Τρικάλων καὶ ὑπὸ στοιχεῖα Α,Β,Γ,Δ,Ε,Ζ,Η,Α, ἐπὶ σκοπῷ ἀποκαταστάσεως δάσους ἐν αὐτῇ φυσικῶς ἢ τεχνητῶς.

Ἡ παροῦσα δημοσιευθήτω διὰ τῆς Ἐφημερίδος τῆς Κυβερνήσεως.


Ἐν Τρικάλοις τῇ 14 Σεπτεμβρίου 1977

Ὁ Νομάρχης
Γ. ΧΑΡΑΛΑΜΠΟΠΟΥΛΟΣ

ΤΟΠΟΓΡΑΦΙΚΟ ΔΙΑΓΡΑΜΜΑ

Της παλαιάς δασικής εκτάσεως που πρόκειται να ... αναδασωτέα στις θέσεις «Βλάχος - Κουκουλάκι» του Δημοσίου δάσους ... περιφέρεια Δασαρχείου Καλαμπάκας.

Κλίμαξ 1:1000

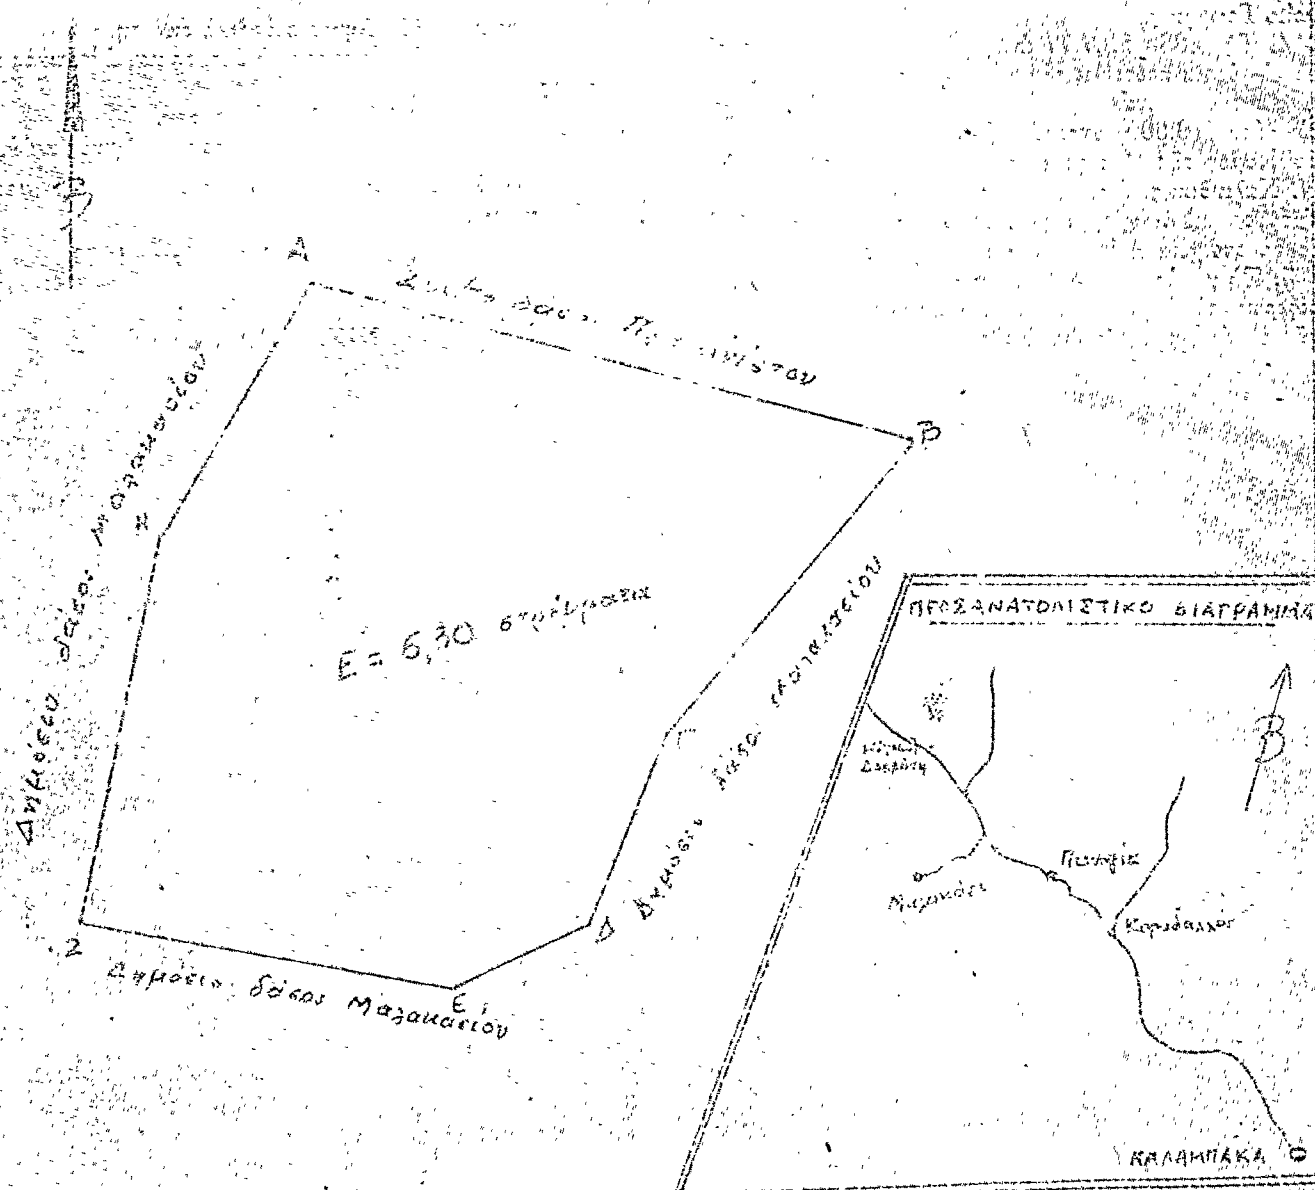

Ανήκει στην αριθ. .../1977 απόφαση. Τρίκαλα ...-9-1977 Ο Νομάρχης Τρικάλων	ΕΘΕΩΡΗΘΗ Τρίκαλα ...-7-1977 Ο Δ/ντής Δασών Ν.Τ.	Οι Συντάξαντες
		Δασολόγος / Δασονόμος
Γ. ΧΑΡΑΛΑΜΠΟΠΟΥΛΟΣ	Αθ. ΚΟΥΖΕΝΗΣ	Αθ. ΤΣΙΠΑΔΑΣ / ... ΖΑΦΕΙΡΙΑΔΗΣ

'Αριθ. 52222 (7)

Περὶ κηρύξεως ἐκτάσεως πού κάηκε ἀπὸ πυρκαϊά, ὡς ἀναδασωτέας, πού βρίσκεται στὴν Τοποθεσία Βαθυπόταμος τῆς Περιφέρειας τῆς Κοινότηατς 'Αγίου Νικολάου Ν. Χαλκιδικῆς.

Ο ΝΟΜΑΡΧΗΣ ΧΑΛΚΙΔΙΚΗΣ

Ἔχοντας ὑπόψη:

1. Τὶς διατάξεις τοῦ ἄρθρου 117 παρ. 3 τοῦ Συντάγματος τῆς Χώρας.

2. Τὶς διατάξεις τῶν ἄρθρων 188 καὶ 191 τοῦ Ν.Δ. 86/1969 «περὶ Δασικοῦ Κώδικος».

3. Τὶς α) 114812/2946/Ἐγκ. 154/24.12.75, β) 10582/539/13.2.76, γ) 215696/1451/9.5.77, δ) 217606/1610/13.6.77 καὶ ε) 221479/2202/4.7.77 διατάξεις τοῦ Ὑπουργείου Γεωργίας.

4. Τὴν 3880/23.7.77 ἀναφορὰ τοῦ Δασαρχείου Πολυγύρου μὲ τὴν ὁποία προτείνει τὴν κήρυξη ὡς ἀναδασωτέας τῆς δημόσιας δασικῆς ἐκτάσεως πού κάηκε στὶς 17.7.77 καὶ ἔχει ἐμβαδὸν δέκα (10.000) στρεμάτων καὶ πού βρίσκεται στὴ θέση Βαθυπόταμος τῆς Περιφέρειας τῆς Κοινότητας 'Αγίου Νικολάου Ν. Χαλκιδικῆς, ὅπως αὐτὴ φαίνεται καὶ ὁρίζεται στὸ σχέτικὸ Τοπογραφικὸ διάγραμμα μὲ κλίμακα 1:1000 καὶ περικλείεται μὲ τὰ στοιχεῖα Α,Β,Γ,Δ,Ε,Ζ,Η,Θ,Ι,Κ,Α.

5. Τὴ μὲ ἀριθ. 7/3.8.77 γνωμοδότηση τοῦ δικοῦ μας Περιφερειακοῦ Τεχνικοῦ Συμβουλίου Δασῶν ὑπὲρ τῆς κηρύξεως τῆς ἐκτάσεως αὐτῆς ὡς ἀναδασωτέας.

6. Τὸ γεγονὸς ὅτι οἱ φιλοδασικὲς ἐπιτροπὲς πού ὑπάρχουν στὸ Νομὸ Χαλκιδικῆς δὲν λειτουργοῦν ἀλλὰ βρίσκονται σὲ ἀδράνεια ἀπὸ τῆς συστάσεώς των ἀπὸ ἔλλειψη ἐνδιαφέροντος ἀπὸ μέρους τῶν πολιτῶν.

7. Τὸ γεγονὸς ὅτι ἡ ἀνωτέρω ἔκταση πρωτύτερα καλυπτόταν ἀπὸ δασικὴ βλάστηση χαλεπίου πεύκης καὶ ἀειφύλλων πλατυφύλλων ἡ ὁποία καταστράφηκε ἀπὸ τὴν πυρκαϊὰ καὶ ἐπιβάλλεται νὰ ἀποκατασταθεῖ ὁ δασικὸς χαρακτήρας πού εἶχε ἡ ἔκταση αὐτὴ πρὶν καταστραφεῖ ἀπὸ τὴν πυρκαϊά, ἀποφασίζουμε:

1. Κηρύσσουμε ὡς ἀναδασωτέα τὴ δημόσια δασικὴ ἔκταση ἐμβαδοῦ δέκα (10.000) στρεμμάτων ἡ ὁποία καταστράφηκε ἀπὸ πυρκαϊὰ καὶ βρίσκεται στὴν τοποθεσία Βαθυπόταμος τῆς περιφέρειας Κοινότητος 'Αγ. Νικολάου Ν. Χαλκιδικῆς ὅπως αὐτὴ φαίνεται καὶ στὸ ἐπισυναπτόμενο τοπογραφικὸ διάγραμμα μὲ κλίμακα 1:1000 καὶ περικλείεται ἀπὸ τὰ στοιχεῖα Α.Β.Γ.Δ.Ε.Ζ.Η.Θ.Ι.Κ.Α, καὶ ὁρίζεται:

'Ανατολικά: Μὲ Δημόσια δασικὴ ἔκταση.

Δυτικά: Μὲ Δημόσια δασικὴ ἔκταση καὶ ἀγροτικὲς καλλιέργειες.


Βόρεια: Μὲ Δημόσια δασικὴ ἔκταση.

Νότια: Μὲ Δημόσια δασικὴ ἔκταση γεωργικὲς καλλιέργειες.

2. Ἡ ἀπόφαση αὐτὴ νὰ δημοσιευθεῖ στὴν Ἐφημερίδα τῆς Κυβερνήσεως.

Πολύγυρος, 26 Αὐγούστου 1977

Ὁ Νομάρχης
ΝΙΚ. ΜΠΑΛΚΙΖΑΣ

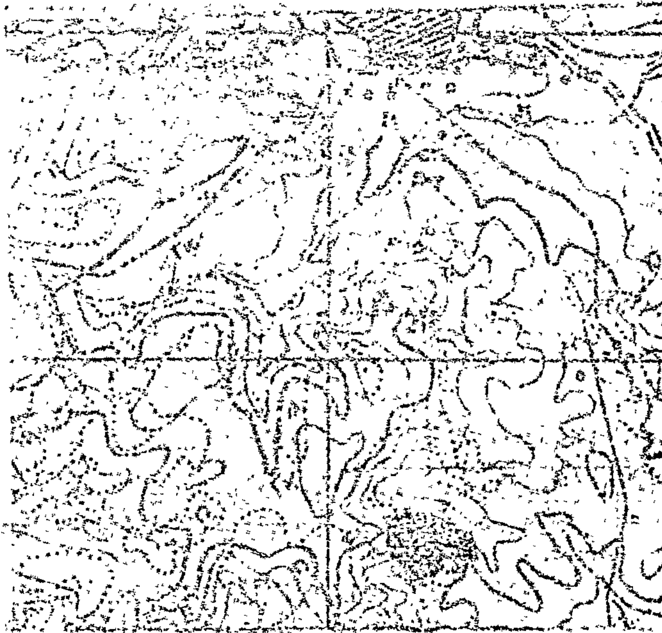

ΑΠΟΣΠΑΣΜΑ ΧΑΡΤΟΥ

περιοχής Άγ. Νικολάου Χαλκιδικής
Θέση: «Βαθυπόταμος»

Κλίμαξ 1:20000

ΥΠΟΜΝΗΜΑ

Δημόσια Δασική Έκταση που έχει καεί
Δημόσια Δασική Έκταση
Γεωργικές καλλιέργειες
Κουδαρολίθα Έκταση

Πολύγυρος 21-4-1977

Συντάξας Δασολόγος


Ιωάννης Τσέλιος

ΤΟΠΟΔΙΑΓΡΑΜΜΑ

Δημοσίας δασικής Εκτάσεως στη θέση «Βαθυπόταμος» Άγ. Νικολάου Χαλκιδικής που έχει καταστραφεί από πυρκαϊά

Έκτ. 10 στρεμ. , Κλίμαξ 1:1000

Ε = 10 στρεμ.

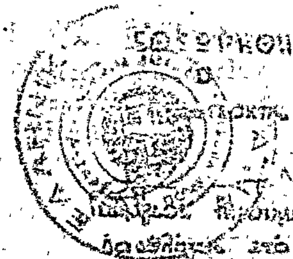

Ο ... Προϊστάμενος
Δασαρχείου

Πολύγυρος 2- -1977

Ο Νομάρχης Χαλκιδικής

Νικόλαος Ηλιάδης

ΑΝΑΚΟΙΝΩΣΕΙΣ

Ἀριθ. 7040 Φ 54 (8)

Περὶ ἀνακοινώσεως παρακαταθέσεως ἀποζημιώσεως γιὰ ἀπαλλοτρίωση ἀκινήτων πρὸς κατασκευὴ λεκάνης ἠρεμίας φράγματος Μόρνου.

Ο ΥΠΟΥΡΓΟΣ ΔΗΜΟΣΙΩΝ ΕΡΓΩΝ

Ἔχοντας ὑπόψη τὰ ἄρθρα 7 καὶ 8 τοῦ Ν.Δ. 797/1971 «περὶ ἀναγκαστικῶν ἀπαλλοτριώσεων», γνωστοποιοῦμε σε ὅσους ἔχουν ἢ διεκδικοῦν δικαιώματα κυριότητας σὲ ἀκίνητα ποὺ ἀπαλλοτριώθηκαν ἀναγκαστικὰ μὲ τὴ Δ. 5340/7150/4.10.74 κοινὴ ἀπόφαση τῶν Ὑπουργῶν Οἰκονομικῶν καὶ Δημοσίων Ἔργων (ΦΕΚ 244/1974 τ. Δ΄) γιὰ τὴν κατασκευὴ λεκάνης ἠρεμίας φράγματος Μόρνου, καθὼς καὶ τοὺς ενυπόθηκους δανειστὲς καὶ τοὺς τρίτους γενικὰ διεκδικητὲς τῶν ἀκινήτων αὐτῶν, ὅτι ἡ ἀποζημίωση τῆς ἐδαφικῆς ἐπιφάνειας καὶ τῶν ἐπικειμένων της, ὅπως περιγράφονται στὸ σχετικὸ κτηματολογικὸ πίνακα, ἡ ὁποία καθορίστηκε μὲ τὴν 116/77 ἀπόφαση τοῦ Μον. Πρωτ. Παρνασσίδος, ἔχει παρακατατεθεῖ στὸ Γραφεῖο Παρακαταθηκῶν Ἄμφισσας καὶ ἔχει ἐκδοθεῖ τὸ 6770/15.11.1977 γραμμάτιο συστάσεως παρακαταθήκης δρχ. (839.415) ὀκτακόσιες τριάντα ἐννέα χιλιάδες τετρακόσιες δέκα πέντε.

Ἡ ἀποζημίωση θὰ ἀποδοθεῖ στὰ πρόσωπα ποὺ θὰ ἀναγνωρισθοῦν δικαιοῦχοι κατὰ τὴ νόμιμη διαδικασία.

Ἡ ἀνακοίνωση αὐτὴ νὰ δημοσιευθεῖ στὴν Ἐφημερίδα τῆς Κυβερνήσεως.

Ἀθῆναι, 26 Νοεμβρίου 1977

Μὲ ἐντολὴ Ὑπουργοῦ
Ὁ Διευθυντὴς
Α. ΒΑΦΕΙΑΔΗΣ

Ἀριθ. 2909 (9)

Περὶ εἰδοποιήσεως τῆς γενομένης παρακαταθέσεως ἀποζημιώσεως ἀκινήτων διὰ λόγους δημοσίας ὠφελείας.

Ο ΠΡΟΕΔΡΟΣ
ΤΟΥ ΝΟΜΑΡΧΙΑΚΟΥ ΤΑΜΕΙΟΥ ΠΕΛΛΗΣ

Ἀνακοινοῖ ὅτι κατέθηκεν ποσὸν ἀποζημιώσεως λόγῳ ἀναγκαστικῆς ἀπαλοτριώσεως ἀκινήτων διὰ λόγους δημοσίας ὠφελείας, διὰ τοῦ κάτωθι γραμματίου συστάσεως παρακαταθήκης.

Ἔδεσσα, 1 Δεκεμβρίου 1977

Ὁ Πρόεδρος
ΚΩΝΣΤΑΝΤΙΝΟΣ ΚΙΟΥΠΚΙΟΛΗΣ

ΤΑΜΕΙΟΝ ΠΑΡΑΚΑΤΑΘΗΚΩΝ ΚΑΙ ΔΑΝΕΙΩΝ

Γραφεῖον Παρακαταθηκῶν Ἐδέσσης

Γραμμάτιον Συστάσεως Παρακαταθήκης
Ἀριθ. 5218

Ποσοῦ Δραχμῶν 3.418.400

Τὸ Νομαρχιακὸ Ταμεῖο Πέλλης, κατέθηκεν εἰς τὸ Ταμεῖον Παρακαταθηκῶν καὶ Δανείων δρχ. τρία ἑκατομμύρια τετρακοσίας δέκα ὀκτὼ χιλιάδας τετρακοσίας, ἐπὶ τῇ κατωτέρω αἰτίᾳ:

Παρακατάθεση γιὰ τὴν ἀποζημίωση ἀπαλ/νων ἀκινήτων γιὰ τὴν ἀνέγερση Κατωτέρας Τεχνικῆς Σχολῆς Γιαννιτσῶν. Συμφώνως : 1) Τῇ ὑπ' ἀριθ. Π5590/3908/23.6.76 ἀποφάσει τῶν Ὑπουργῶν Παιδείας καὶ Οἰκονομικῶν (ΦΕΚ 203/76) μὲ τὴν ὁποία ἐκηρύχθη ἀναγκαστικὴ ἀπαλλοτριωτέα λόγῳ δημοσίας ὠφελείας, 2) τῇ ὑπ' ἀριθ. 245/22.12.1976 ἀποφάσει τοῦ Πρωτοδικείου Ἐδέσσης ποὺ καθορίστηκε προσωρινὴ τιμὴ μονάδος, καὶ 3) τοῦ ἀπὸ 28.2.1977 συνταχθέντος κτηματολογικοῦ διαγράμματος ἀπὸ τὸ Πολιτικὸ Μηχανικὸ τῆς ΔΤΥ Κοσμᾶ Λίλιου γιὰ τοὺς παρακάτω δικαιούχους:

1) Ἰωάννης Ἀθ. Μηνοδιούδης. ἀριθ. ἀγροτεμαχίου 617, ἐμβαδοῦ 12.208 μ2 = 1.831.200
2) Θωμᾶς Κοβάτσης, ἀριθ. ἀγροτεμαχίου 618, ἐμβαδοῦ 4.538 μ2 = 680.700
3) Μιλτιάδης Χατζηγεωργίου. ἀριθ. ἀγροτεμαχίου 620, ἐμβαδοῦ 6.040 μ2 = 906.500
κάτοικοι Γιαννιτσῶν

Σύνολον δρχ. 3.418.400

Ἐν Ἐδέσσῃ τῇ 29 Νοεμβρίου 1977

Ὁ Διαχειριστὴς (ὑπογραφὴ) — Ὁ Προϊστάμενος (ὑπογραφὴ)

ΠΟΛΕΟΔΟΜΙΑ

ΑΝΑΚΟΙΝΩΣΕΙΣ

Ἀριθ. Δ.11. 49363 (10)

Περὶ εἰδοποιήσεως γενομένης παρακαταθέσεως ἀποζημιώσεως ἀκινήτων πρὸς διάνοιξιν τῆς ὁδοῦ Ἀνθέων—Θεσσαλονίκης.

Ο ΠΡΟΪΣΤΑΜΕΝΟΣ ΔΙΕΥΘΥΝΣΕΩΣ
ΠΟΛΕΟΔΟΜΙΑΣ ΘΕΣΣΑΛΟΝΙΚΗΣ

Ἀνακοινοῖ ὅτι κατέθηκεν ποσὸν ἀποζημιώσεως λόγῳ ἀναγκαστικῆς ἀπαλλοτριώσεως ἀκινήτων πρὸς διάνοιξιν τῆς ὁδοῦ Ἀνθέων Θεσσαλονίκης, διὰ τοῦ κάτωθι γραμματίου συστάσεως παρακαταθήκης.

Θεσσαλονίκη, 23 Νοεμβρίου 1977

Ὁ Προϊστάμενος Δ/νσεως Πολεοδομίας
Γ. ΓΕΩΡΓΑΚΟΠΟΥΛΟΣ

ΤΑΜΕΙΟΝ ΠΑΡΑΚΑΤΑΘΗΚΩΝ ΚΑΙ ΔΑΝΕΙΩΝ

Ὑποκατάστημα Ἀριθ. 230060

Γραμμάτιον συστάσεως παρακαταθήκης
ποσοῦ δραχμῶν 20.000.

Ὁ Ἀναστάσιος Κων/νου Σταυρόπουλος, ὑπόλογος ἔργου 87101 Δ.Ε. παρὰ τῇ 2α ΥΕΚΕ Θεσ/νίκης; κατέθηκεν εἰς τὸ Ταμεῖον Παρακαταθηκῶν καὶ Δανείων δραχμὰς εἴκοσι χιλιάδας ἐπὶ τῇ κατωτέρω αἰτίᾳ:

Ἀποζημίωσις ἀκινήτων ἐμφαινομένων εἰς τὸν συνταχθέντα ὑπὸ τοῦ Ἀρχιτέκτονος Μηχανικοῦ Κ. Λοΐζου ἀπὸ 20.4.76 πίνακα εἰκαζομένου δικαιούχου Κων/νου Νικολαΐδη ὑπὸ στοιχεῖα 49—50—51—52—49, ἀπαλλοτριωθέντων δυνάμει τῆς ὑπ' ἀριθ. 3028/1971 πράξεως τακτοποιήσεως τοῦ Π.Γ.Θ. κυρωθείσης διὰ τῆς ὑπ' ἀριθ. 70771/1971 ἀποφάσεως τοῦ Νομάρχου Θεσ/νίκης πρὸς διάνοιξιν τῆς ὁδοῦ Ἀνθέων, καθορισθείσης διὰ τῆς ὑπ' ἀριθ. 956/1972 ἀποφάσεως τοῦ Μονομελοῦς Πρωτοδικείου Θεσσαλονίκης, εἰς βάρος τοῦ ἔργου 87101 Δ.Ε., ἀποδοτέα εἰς τοὺς κατὰ νόμον ἀναγνωρισθησομένους δικαιούχους.

Οἰκεία ἀπόφ. Νομάρχου ἐγκρ. δαπάνης Τ.Υ. 13333/21.4.1976.

Ἐκ τοῦ Δ. 5158/77 ἐντ/τος. Κ. 2305

Ἐν Θεσσαλονίκῃ τῇ 11 Ὀκτωβρίου 1977

Ὁ Ταμίας (ὑπογραφὴ) — Ὁ Προϊστάμενος τοῦ ὑποκ/τος (ὑπογραφὴ)

ΔΙΟΡΘΩΣΕΙΣ ΣΦΑΛΜΑΤΩΝ

(11)

Στὸν τρίτον στίχο τοῦ ἄρθρου μόνου τῆς Ε. 26171/4878/23.8.1977 ἀποφάσεως τοῦ Ὑπουργοῦ Δημοσίων Ἔργων «περὶ τροποποιήσεως καὶ ἐπεκτάσεως τοῦ ρυμοτομικοῦ σχεδίου Πετρουπόλεως (Ἀττικῆς) διὰ τοῦ καθορισμοῦ χώρου δι' ἀνέγερσιν σχολείου» (ΦΕΚ 334/Δ΄) καὶ μάλιστα μετὰ τὴ λέξη χώρου, προστίθεται ἡ φράση «ὡς καταλλήλου δι' ἀνέγερσιν σχολείου».

(Ἀπὸ τὸ Ὑπουργεῖο Δημοσίων Ἔργων)

ΕΚ ΤΟΥ ΕΘΝΙΚΟΥ ΤΥΠΟΓΡΑΦΕΙΟΥ